

Änderungen Uferschutzplanung aufgrund
Änderung Gewässerschutzgesetz GSchG

Büren an der Aare
Uferschutzplan Nr. 4 "Reiben Solothurnstrasse"

1:1000

Auflage

Basler Hofmann
Ingenieure, Planer und Berater
Industriestrasse 1, CH-3052 Zollikofen
T +41 31 544 24 24
www.baslerhofmann.ch

Änd.	Datum	Gez.	Vorl.
Erstellt	05.08.2015	sag	anm
A	23.03.2016	sag	anm
B	20.07.2016	sag	anm
C	05.07.2018	tag	anm
D	14.02.2019	los	ram

Plan Nr.:	Format:	Plotdatum:	Filename:
70110.51_404D	60x168	14.03.2019	70110.51_404D_SL_USP.dgn

GENEHMIGUNGSVERMERKE

Mitwirkung vom 28.04. - 27.05.2016
Vorprüfung vom 07.02.2017 / 04.12.2018
Publikation im amtlichen Anzeiger Büren & Umgebung vom xx.xx.xxxx / xx.xx.xxxx

Öffentliche Auflage vom xx.xx.xxxx bis xx.xx.xxxx
Einspracheverhandlung am xx.xx.xxxx
Erfledigte Einsprachen X
Unbefledigte Einsprachen keine/ X
Rechtsverwahrungen X

Beschlossen durch den Gemeinderat am XX.XX.XXXX
Beschlossen durch die Gemeindeversammlung am XX.XX.XXXX
Namens der Einwohnergemeinde:
Präsident/in:
Gemeinschreiber/in:

Die Richtigkeit dieser Angaben bescheinigt:
Büren, den xx.xx.xxxx, die Gemeindschreiber/in:.....
Genehmigt durch das Amt für Gemeinden und Raumordnung am: xx.xx.xxxx

LEGENDE (geringfügige Änderungen, 08.12.2003, 2019)

- Festlegungen**
- Wirkungsbereich Uferschutzplan Art. 1
 - Überbautes Gebiet mit Baubeschränkungen
 - Sektor B Art. 6
 - Sektor D Art. 8
 - Sektor E Art. 9
 - Sektor F Art. 10
 - Sektor I Art. 13
 - Sektor L Art. 15
 - Umgebungsschutzbereich Altstadt Art. 6/2; 9; 13/1; 15/6
 - Uferbaulinie (Vermessung ab mittl. Sommerwasserstandlinie) (aufgehoben)
 - Uferschutzzone Sektor a Art. 18
 - Fläche nach übergeordnetem Recht
 - Wald Art. 23
 - Uferweg bestehend Art. 31; 32
 - Geschützte Bäume (ungefähre Lage) Art. 39
 - Bäume neu anzupflanzen (ungefähre Lage) Art. 40
- Hinweise**
- Verkehrsfäche
 - Fahrverbot für Motorfahrzeuge und Mofas
 - Fahrverbot für Motorfahrzeuge (Anwohner und Zubringer gestattet)
 - Zugänge zum Uferweg
 - bestehend
 - neu anzulegen
 - Bootsanbindeplätze

Legende (geringfügige Änderungen, 25.11.2008, 2019)


- Festlegungen**
- Wirkungsbereich Uferschutzplan
 - Überbautes Gebiet mit Baubeschränkungen
 - Sektor B Art. 6
 - Sektor I Art. 13
 - Sektor L Art. 15
 - Sektor N (neu) Art. 16a
 - Umgebungsschutzbereich Altstadt Art. 6/2; 9; 13/1; 15/6
 - Uferbaulinie (Vermessung ab mittl. Sommerwasserstandlinie) (aufgehoben)
 - Baubestand Fließgewässer (neu) (Mittelwasserstandlinie und Baubestand von 15m landseitig) Art. 19a
 - Uferschutzzone Sektor a Art. 18
 - Fläche nach übergeordnetem Recht
 - Wald Art. 31; 32
 - Uferweg bestehend Art. 31; 32
 - Geschützte Bäume (ungefähre Lage) Art. 39
 - Bäume neu anzupflanzen (ungefähre Lage) Art. 40
- Hinweise**
- Verkehrsfäche
 - Fahrverbot für Motorfahrzeuge (Anwohner und Zubringer gestattet)
 - Zugänge zum Uferweg
 - neu anzulegen
 - Bestehende Schiffslegeplätze

Uferschutzplan Nr.4 alt (geringfügige Änderungen, 08.12.2003, 2019)

- Legende geringfügige Änderung
- Bestehende Schiffslegeplätze
 - Neue Schiffslegeplätze (Ausführung wie vorhandene SLP)
 - Neue Schiffslegeplätze (Ausführung schwimmend mit Steg)
 - Aufhebung bestehender Schiffslegeplätze



Uferschutzplan Nr.4 neu

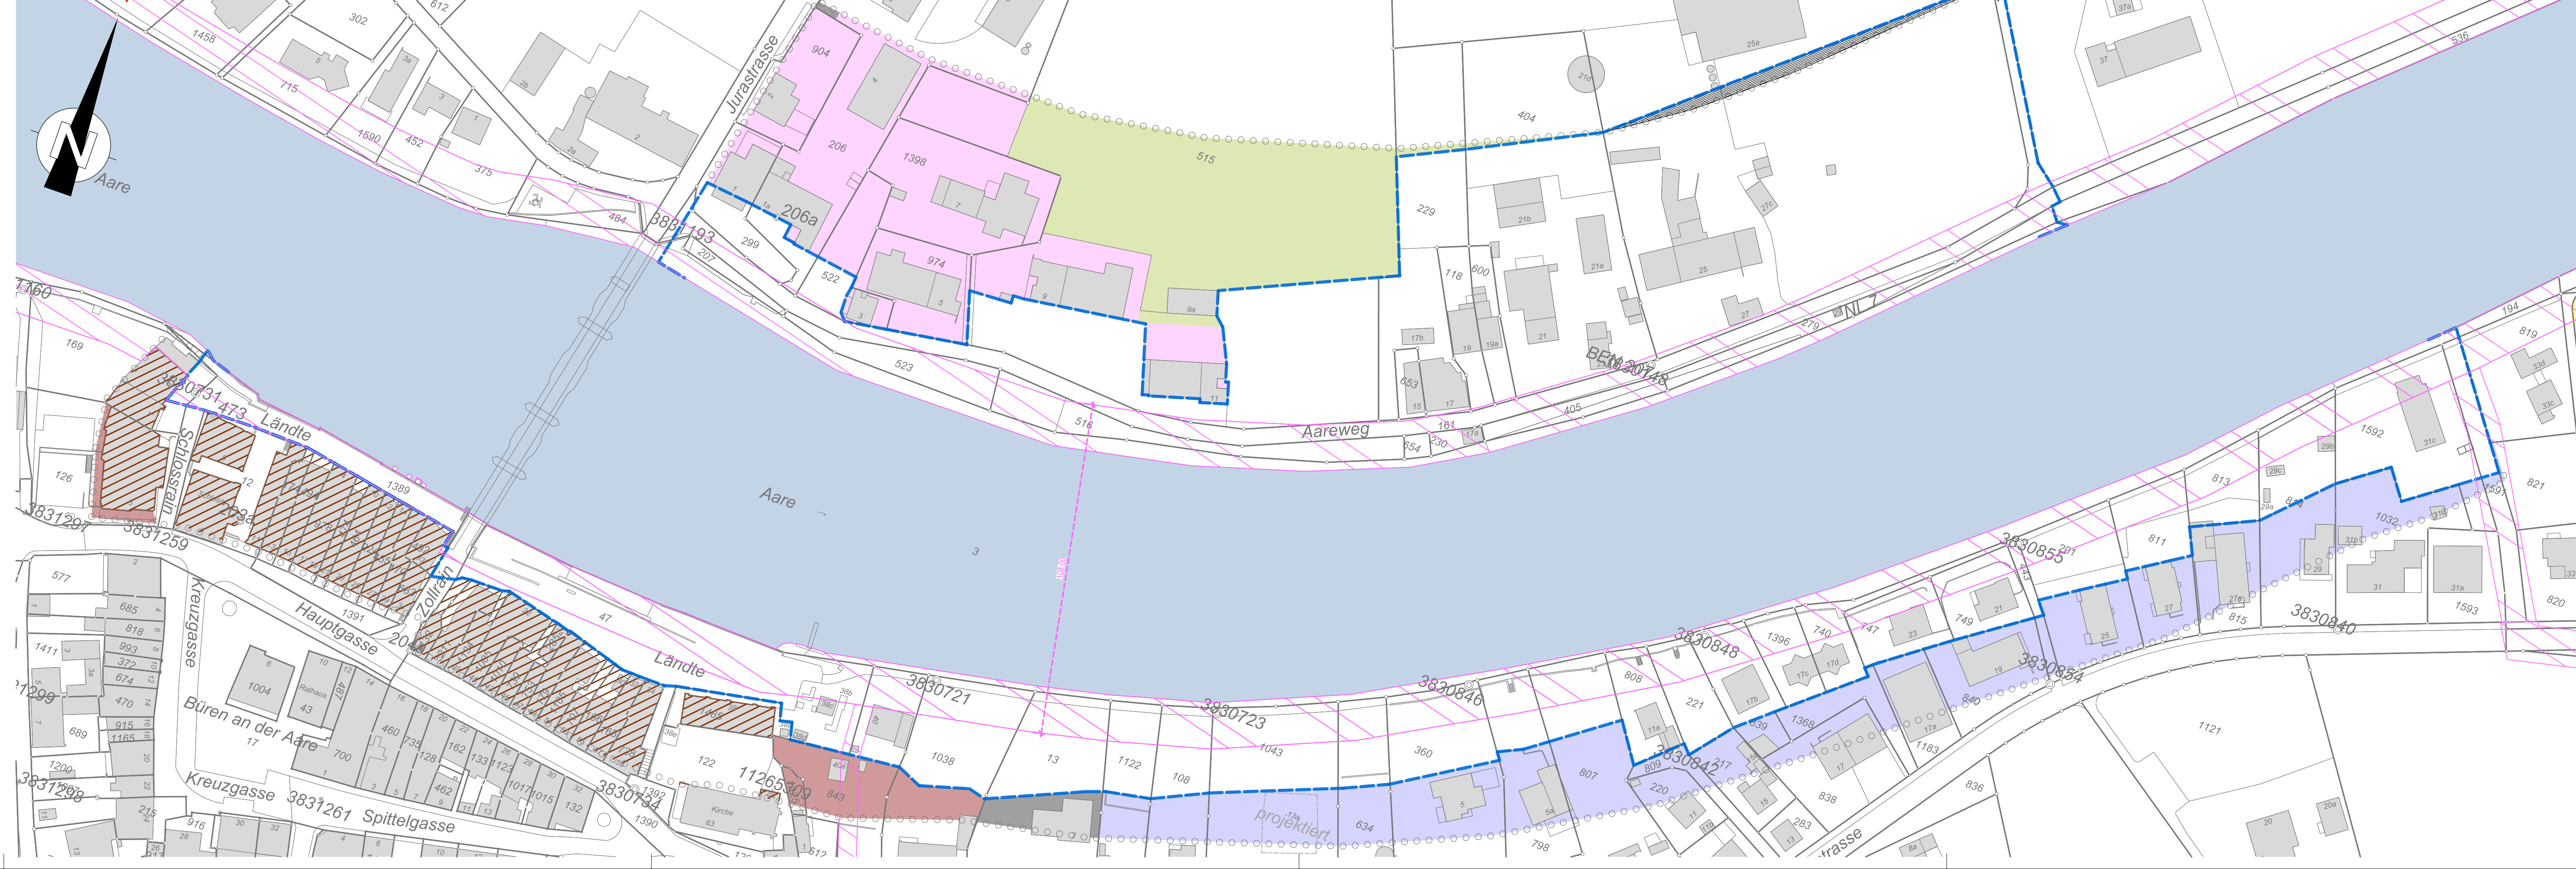

KOORDINATENVERZEICHNIS

Punkt Nr.:	x-Koordinate	y-Koordinate
1	2595393.336m	1221364.537m

LEGENDE

- Festlegungen:**
- Wirkungsbereich Uferschutzplan
 - Sektor L
 - Koordinatenpunkt
 - Die Uferbaulinie erfüllt: Sämtliche sonstige Planinhalte des USP Nr.4 alt gelten weiterhin.
- Hinweise:**
- Wirkungsbereich Uferschutzplan aufgehoben
 - Gewässerraum gem. Schutzzoneplan (Bestimmungen zum Gewässerraum gem. Art. 52-8 BR)
 - Zonen für öffentliche Nutzungen ZONE F
 - Mischzone M2
 - Landwirtschaftszone LWZ
 - Bestandeszone Reiben E
 - Altstadtumgebungszone Graben Ag
 - Altstadtzone As