Gemeinde Büren an der Aare

Wasserbauplan Siechenbach

Los 2
Wasserbau

Abschnitt Solothurnstrasse bis SBB Durchlass

AUSFÜHRUNG **VORABZUG**

Situation 1:200

Projektverfasser:
RSW
Vermessung | Geoinformatik | Baumanagement
RSW AG | Rosengasse 30 | 3250 Lyss
Telefon 032 387 70 80 | Fax 032 387 70 15
info@rswag.ch | www.rswag.ch

Auftraggeber:
Einwohnergemeinde Büren an der Aare
Kirchgasse 32
3294 Büren an der Aare

Projekt Nr:	7001
Plan Nr:	5221
Format:	30/189

Rev.	Datum	Gez.	Geg.	Bemerkungen
	13.01.2020	WyK	FuB	Erstellung
A				
B				
C				
D				

Urheberrecht: Dieser Plan ist urheberrechtlich geschützt und darf nur mit Zustimmung des Verfassers verwendet werden.

Legende Situation

Legende Projekt

- Theoretische Achse Siechenbach
- Gewässerraum
- Bachbett
- Gewässer / Wasserlauf
- Böschung
- Kunstbauten (Durchlass, Brücken und Stützmauern)
- Faschine
- Totholzhaufen
- Verdolung
- Wurzelstock
- Blocksteine
- Bepflanzung
- Holzverbauung
- Schwemmholzrechen
- Ingenieurbiologische Böschungssicherung
- Querprofile
- Geländer
- Regenabwasser neu
- Begrünung
- Fahrbahn (Belag)
- Trottoir (Belag)
- Kiesplatz
- Abbrüche
- Perimeter Wasserbauplan Siechenbach

Hinweis Böschungsverhältnisse :
Die Böschungsverhältnisse sind variabel zu gestalten, um dem Wasserlauf ein natürliches Mäandrieren zu ermöglichen. Unterschiedliche Breiten und tiefen des Niederwassers verursachen differenzierte Fliessgeschwindigkeiten.
In die Böschungen werden Kleinstrukturen (Wurzelstöcke, Ast- und Steinhaufen) eingebaut.

Legende bestehend

Werkleitungen bestehend

- Mischabwasser
- Regenabwasser
- Schmutzwasser
- Wasser
- Gas
- Elektrizität
- Telefon
- Television

Geometrisignaturen
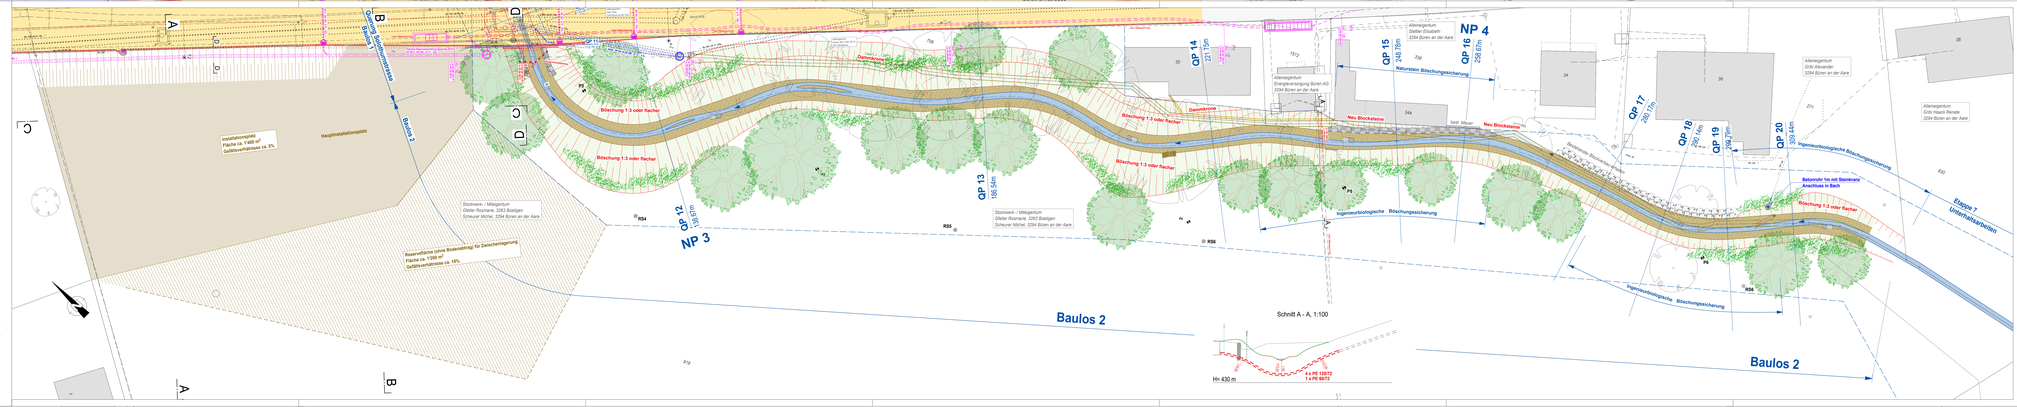
- Gebäude
- Mauern
- Strassen
- Trottoir
- Gewässer
- Wald