

Gemeinde Büren an der Aare
Regenabwasserleitung Solothurnstrasse




Los 1
Kanalisation und Werkleitungen

Abschnitt Hofstattweg - Holestrasse



AUSFÜHRUNG

Situation 1:200

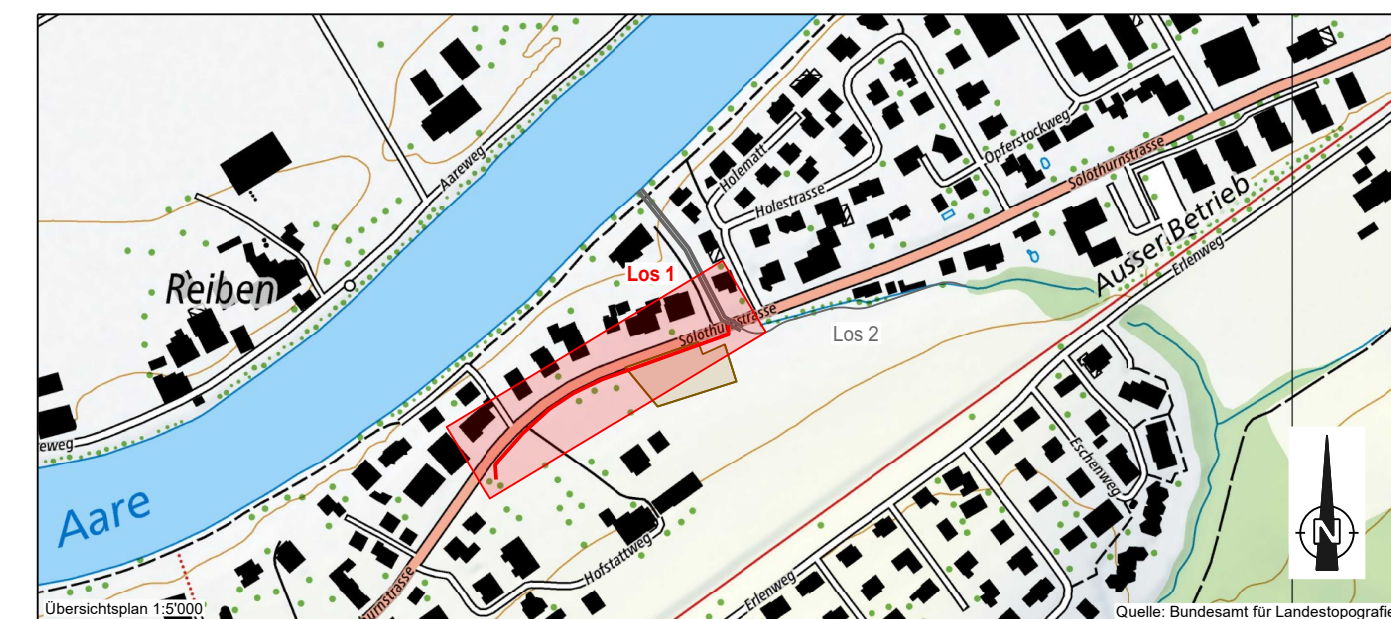

Projektverfasser: RSW Vermessung Geoinformatik Bauingenieure RSW AG Rosengasse 35 3250 Lyss Telefon 032 387 79 30 Fax 032 387 79 39 info@rswag.ch www.rswag.ch	Auftraggeber: Einwohnergemeinde Büren an der Aare Kreuzgasse 32 3294 Büren an der Aare
--	---

Projekt Nr.: 7001	Rev. A	Datum: 04.03.2025	Gez. WyK	Gep. FuB	Bemerkungen: Erstellung
Plan Nr.: 5113	B				
Format: 30/147	C				
	D				

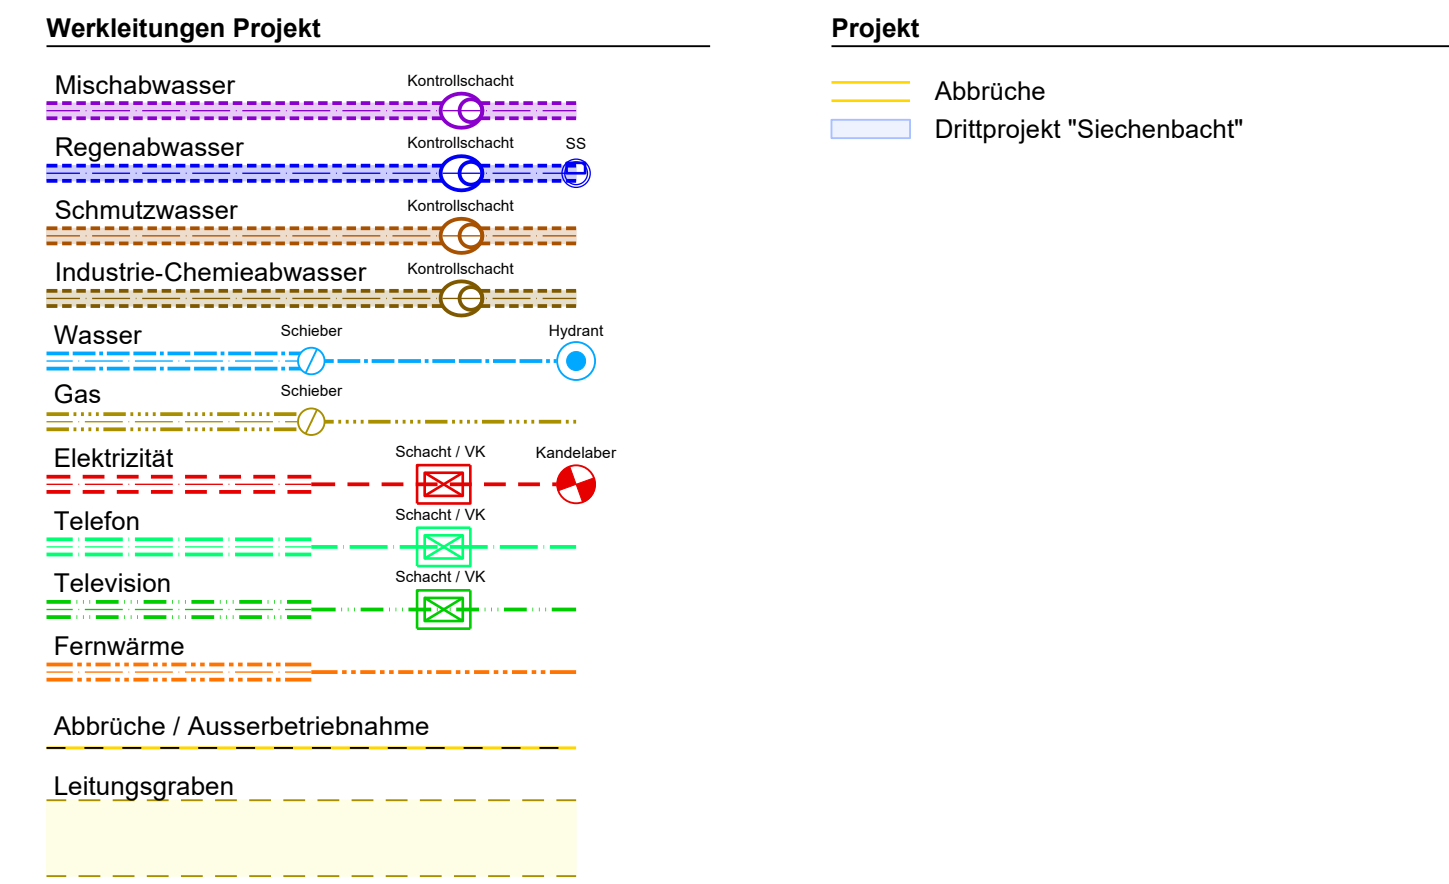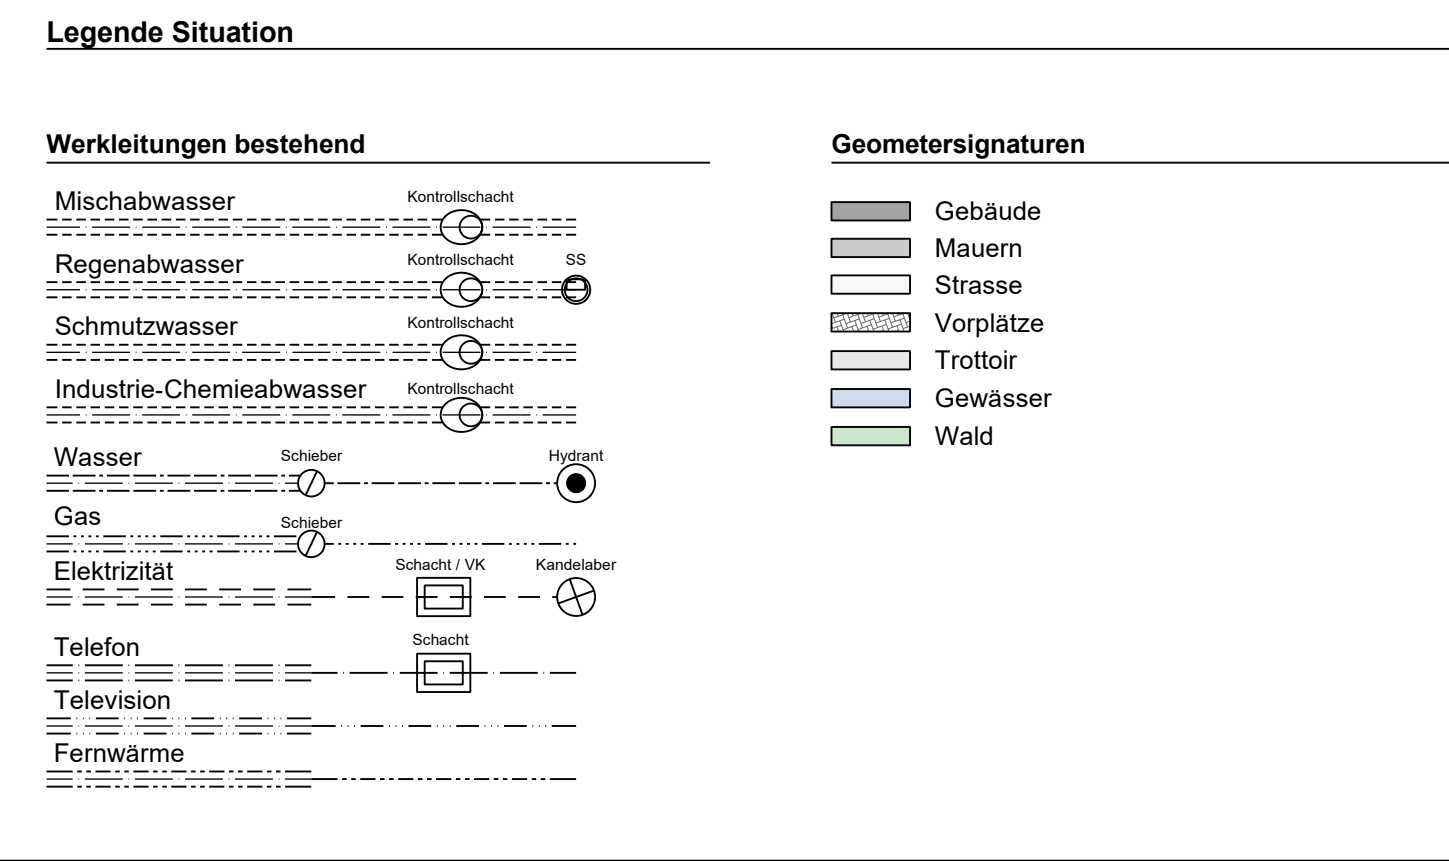

Planunterlagen sowie allfällige Aufnahmen und Absteckungen des vorliegenden Projekts, basieren auf den Koordinaten des LV95 Bezugsrahmens der amtlichen Vermessung.

In diesem Plan eingetragene Werkleitungen dienen nur als Übersicht und Information. Zu allen Grabenarbeiten muss sich der Unternehmer bei den zuständigen Werkeigentümern, über die genaue Lage der bestehenden Leitungen informieren, bzw. diese abstecken lassen. Sondagen dürfen nur in Absprache mit der Bauleitung ausgeführt werden.

